REZ DE CHAUSSEE

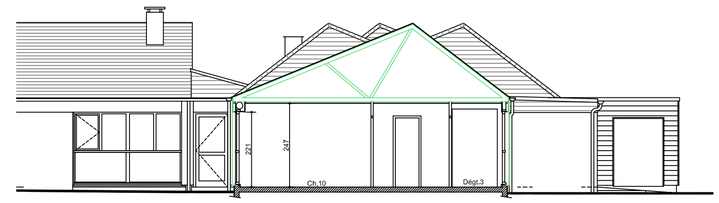

COUPE A-A

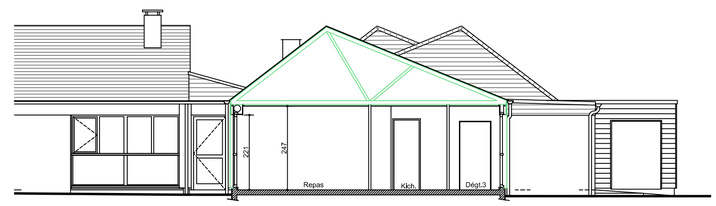

COUPE B-B

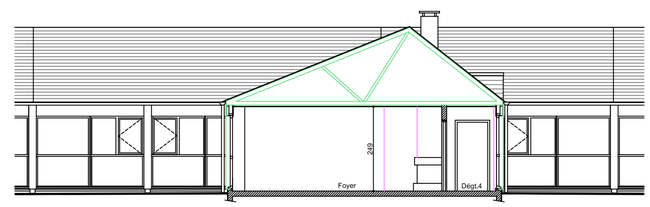

COUPE C-C

ENTREE PRINCIPALE

ELEVATION NORD-OUEST

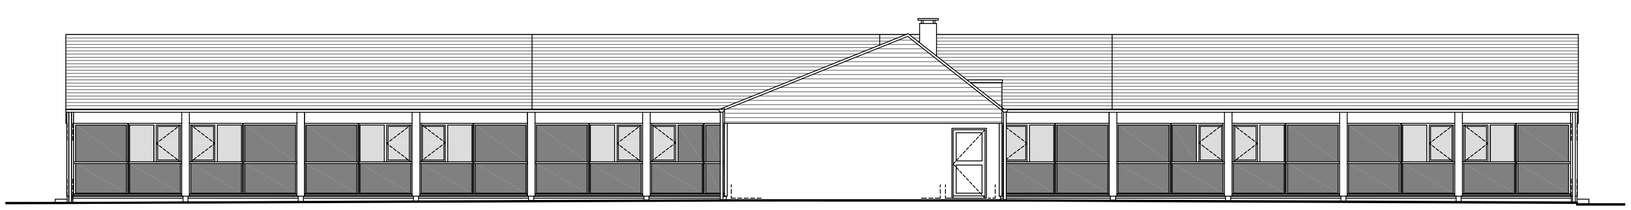

ELEVATION SUD-EST

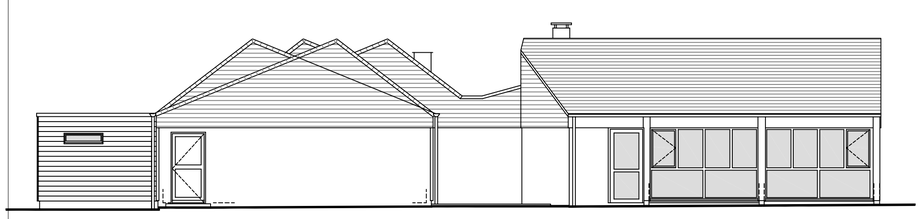

ELEVATION SUD-OUEST

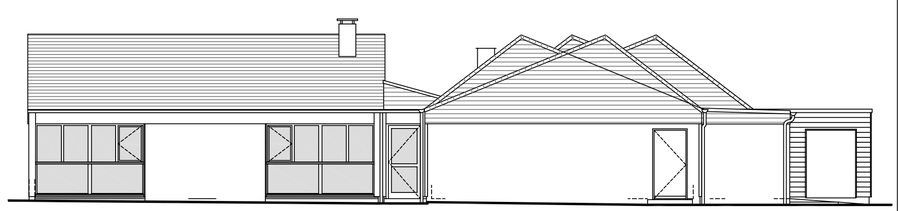

ELEVATION NORD-EST

MAITRE D' OUVRAGE

COMMUNE DE SIOUVILLE-HAGUE

1, Place du Général de Gaulle
50340 Siouville-Hague

CHANTIER

AMENAGEMENT DE GITES

50340 Siouville-Hague

NOMENCLATURE DES PLANS	PAGE	IND.	ECHELLES
PLAN, COUPES, ELEVATIONS			1/100è

Dossier : 13020

DIAG.

1/2

Denis Lamare
Architecte D.P.L.G

1 Rue de l'Enclos Notre Dame - BP631
50206 COUTANCES CEDEX
T 02 33 45 15 68 - F 02 33 45 66 62
accueil@lamare-architecte.fr
www.architectes.org/lamare-architecte

Ind.	DATE	MODIFICATIONS	Dessiné par	Vérifié par	Approuvé par
	21/11/2013		P.Lecornu		

Logiciel : AutoCAD 2008